



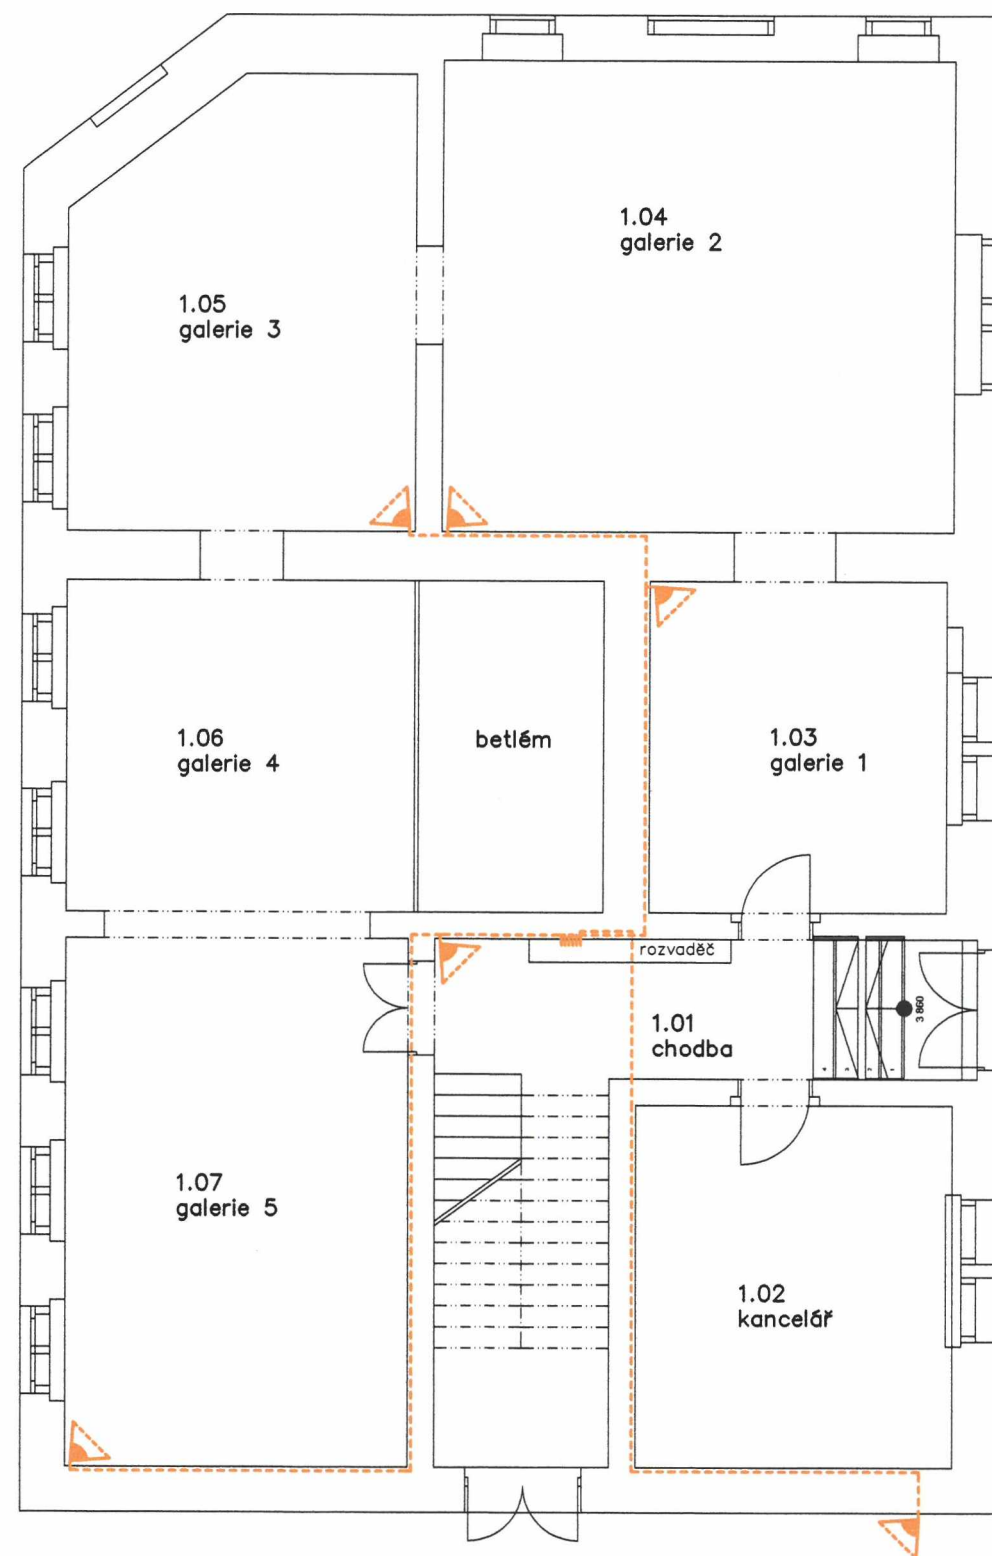

PŮDORYS 1.NP M1:100

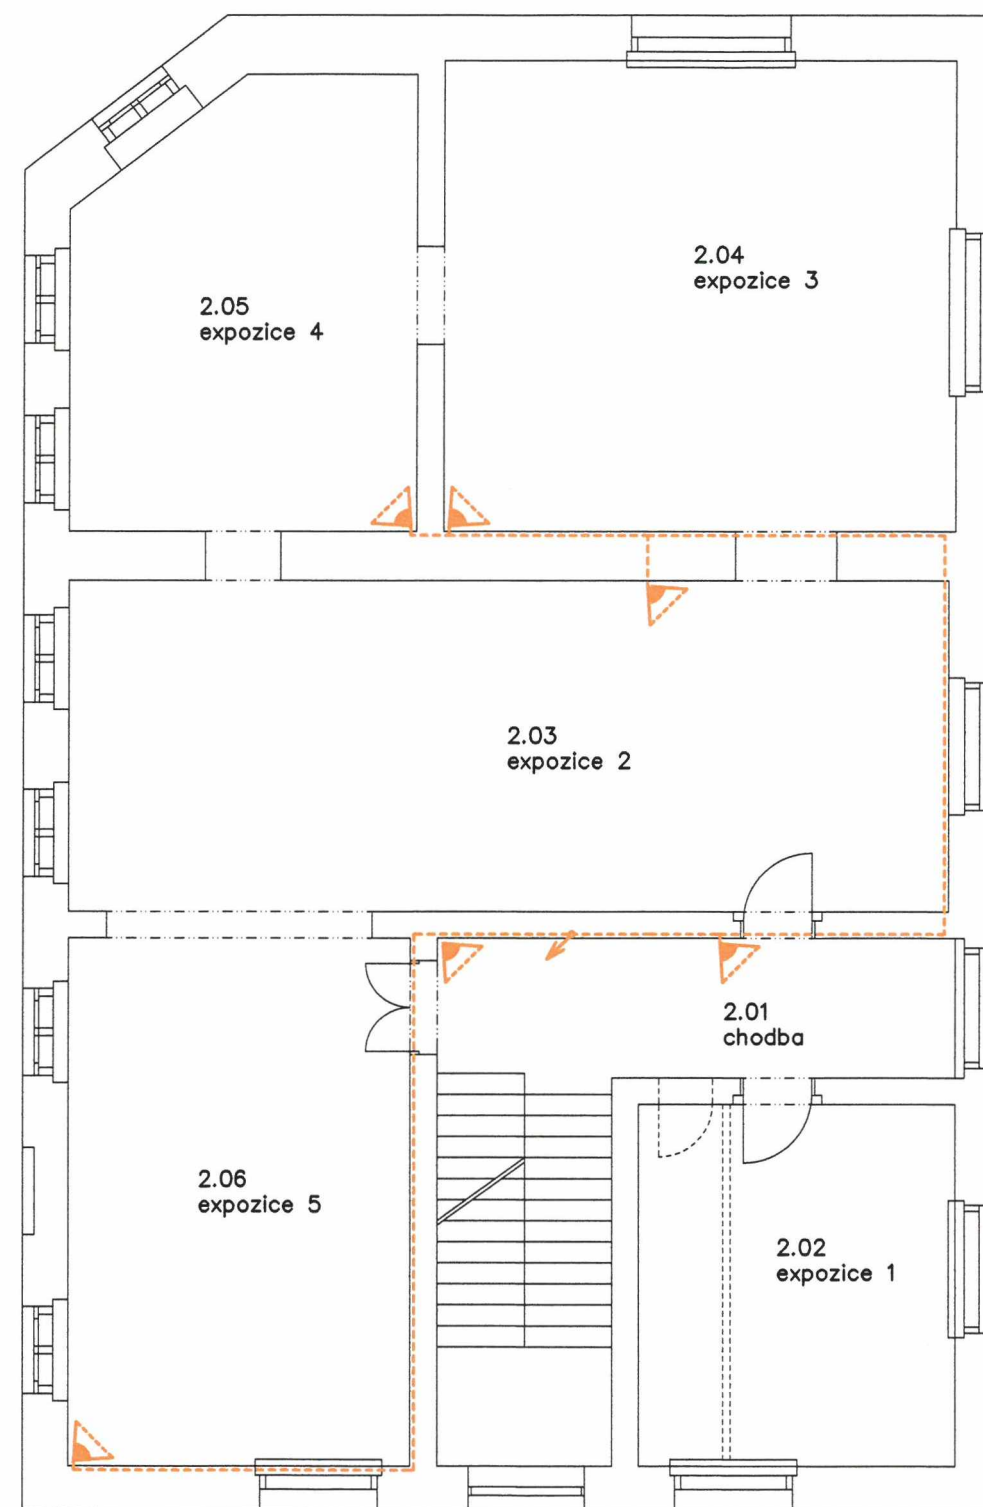

PŮDORYS 2.NP M1:100



LEGENDA

-  SLABOPROUDÉ ROZVODY BEZPEČNOSTNÍCH KAMER
-  BEZPEČNOSTNÍ KAMERA (SPEC. V DODATELSKÉ DOKUMENTACI)

UPOZORNĚNÍ:  
VŠECHNY ROZMĚRY JE NUTNÉ PŘED REALIZACÍ OVĚŘIT NA MÍSTĚ!!!

**MarDou.cz**  
ARCHITEKTONICKÝ ATELIER

KOTKOVÁ 451, NOVÁ PAKA  
+420 603 441 813

ANEXE:

**MODERNIZACE  
VÝSTAVNÍCH PROSTOR  
V SUCHARDOVĚ DOMĚ**

MÍSTO STAVBY:

Č.P. 68, 509 01 NOVÁ PAKA

INVESTOR:

MĚSTO NOVÁ PAKA, DUKELSKÉ NÁM. 39  
509 24 NOVÁ PAKA

STUPEŇ PD:

DOKUMENTACE SCHVALOVACÍ

GENERÁLNÍ PROJEKTANT:

ING. ARCH. MARTIN DOUBEK

ČÁST:

x. KAMEROVÝ SYSTÉM

OZN./OBSAH VÝKRESU:

**x.01**  
PŮDORYS-SCHÉMA  
1.NP, 2.NP M1:100

DATUM:

02.2018

RAZITKO A Č. KOPIE:

1



*Martin Doubek*